

**LEGENDA :**

- hranice řešeného území
- hranice zastavěného území
- zastavitelné plochy
- D16 označení návrhových ploch nadmístního významu dle ZÚR OK

**PLOCHY S ROZDÍLNÝM ZPŮSOBEM VYUŽITÍ**

- | stabilizované | změně | popis   |
|---------------|-------|---|
| Bv            | Bv    | plochy bydlení venkovského charakteru               |
| Ov            | Ov    | plochy občanského vybavení - veřejná infrastruktura |
| Os            | Os    | plochy občanského vybavení - sport a tělovýchova    |
| Rh            | Rh    | plochy hromadné rekreace                            |
| Vz            | Vz    | plochy zemědělské výroby                            |
| Ti            | Ti    | plochy technické infrastruktury                     |
| Pv            | Pv    | plochy veřejných prostranství                       |
| Ds            | Ds    | plochy dopravy - silniční                           |
| Zv            | Zv    | plochy sídelní zeleně                               |
| W             | W     | plochy vodní a vodohospodářské                      |
| No            | No    | plochy zemědělské - orná půda                       |
| Nz            | Nz    | plochy zemědělské - sady, zahrady                   |
| Nt            | Nt    | plochy zemědělské - trvalé travní porosty           |
| Nk            | Nk    | plochy přírodní                                     |
| L             | L     | plochy krajinné zeleně                              |
| L             | L     | plochy lesní  |

**DOPRAVNÍ INFRASTRUKTURA**

- | stav | návrh | popis                      |
|------|-------|----------------------------|
| —    | —     | silnice II. a III. třídy   |
| —    | —     | místní komunikace          |
| —    | —     | účelové komunikace         |
| —    | —     | zastávka autobusu          |
| —    | —     | docházková vzdálenost 400m |
| —    | —     | turistická trasa           |
| —    | —     | cyklistická trasa          |

ODŮVODNĚNÍ ÚZEMNÍHO PLÁNU  
**SENICE NA HANÉ**  
VÝŘEZ KOORDINAČNÍHO VÝKRESU  
k.ú. ČAKOV

**TECHNICKÁ INFRASTRUKTURA**


- | stav | návrh | popis                         |
|------|-------|-------------------------------|
| —    | —     | hlavní odvodňovací zařízení   |
| —    | —     | zásobovací vodovodní řad      |
| —    | —     | vodovodní řad                 |
| —    | —     | vodní zdroj                   |
| —    | —     | kanalizace dešťová            |
| —    | —     | kanalizace jednotná           |
| —    | —     | kanalizace splašková          |
| —    | —     | kanalizace splašková - výtlak |
| —    | —     | čistiřna odpadních vod        |
| —    | —     | čerpací stanice kanalizace    |
| —    | —     | nadzemní elektrické vedení VN |
| —    | —     | kabelové elektrické vedení VN |
| —    | —     | trafostanice                  |
| —    | —     | kabelsvod                     |
| —    | —     | trasa plynovodu STL           |
| —    | —     | radiorelevo trasa             |

**LIMITY VYUŽITÍ ÚZEMÍ**

- | stav | návrh | popis                                       |
|------|-------|---|
| —    | —     | ochranné pásmo silnice                      |
| —    | —     | ochranné pásmo el. vedení VN a trafostanice |
| —    | —     | ochranné pásmo čistírny odpadních vod       |
| —    | —     | manipulační pruh pro údržbu vodního toku    |
| —    | —     | mélcorované plochy                          |
| —    | —     | ochrana lesa                                |
| —    | —     | hranice a kód BPEJ                          |
| —    | —     | území s archeologickými nálezky - typ II.   |
| —    | —     | památky místního významu                    |

**ÚZEMNÍ SYSTÉM EKOLOGICKÉ STABILITY**

- | stav | návrh | popis                    |
|------|-------|--------------------------|
| —    | —     | nadregionální biokoridor |
| —    | —     | regionální biocentrum    |
| —    | —     | lokální biocentrum       |
| —    | —     | lokální biokoridor       |
| —    | —     | interakční prvek         |

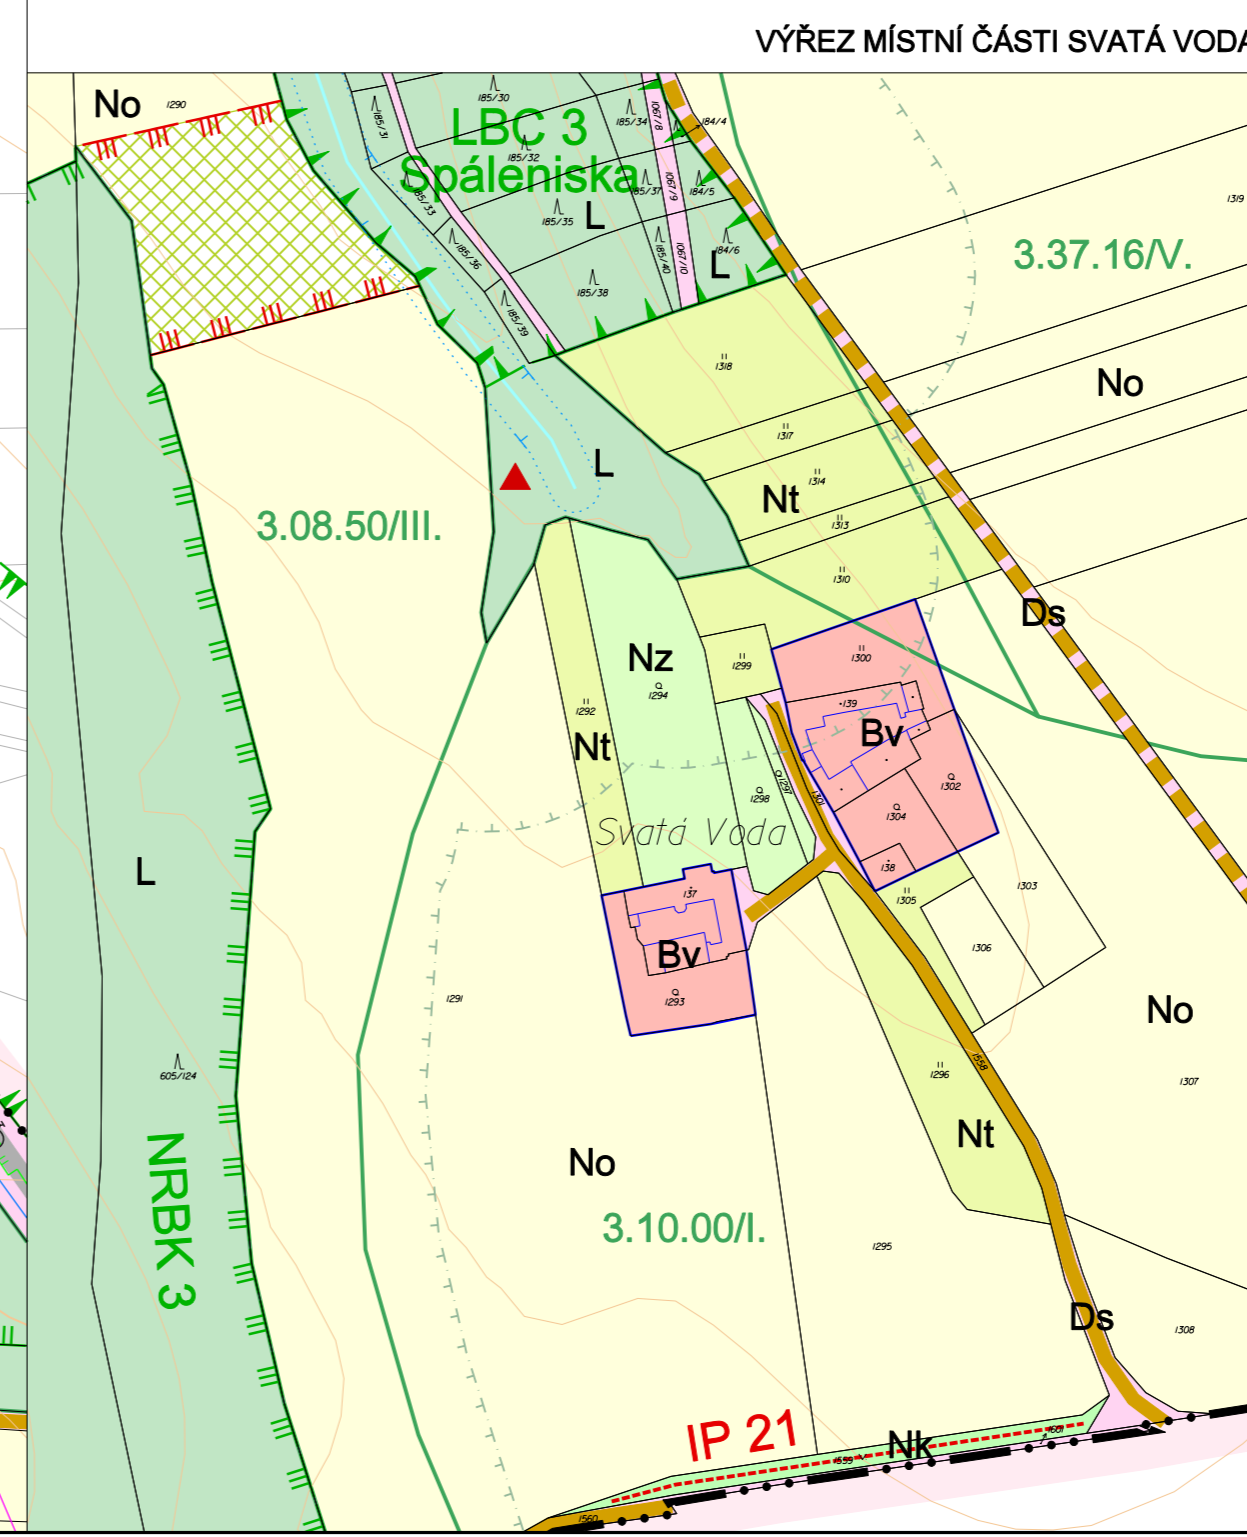

Ing.arch. Ludmila Fišerová Na Kopicích 1, 612 00 Brno, IČ 121 73 584			
Zodp.proj.	Ing.arch. L. Fišerová	Výpracoval ČAD	Ing.arch. L. Fišerová Přemysl Štaněk
Objednavatel	Obec SENICE NA HANÉ	Datum	04/2014
Akce	ODŮVODNĚNÍ ÚZEMNÍHO PLÁNU SENICE NA HANÉ	Stupeň	ÚPD
Název	VÝŘEZ KOORDINAČNÍHO VÝKRESU k.ú. ČAKOV	Měřítko	1 : 2 000
		Výkres	<b>II.2c</b>