


# VÝKOPY I PRAKCE ČEZ

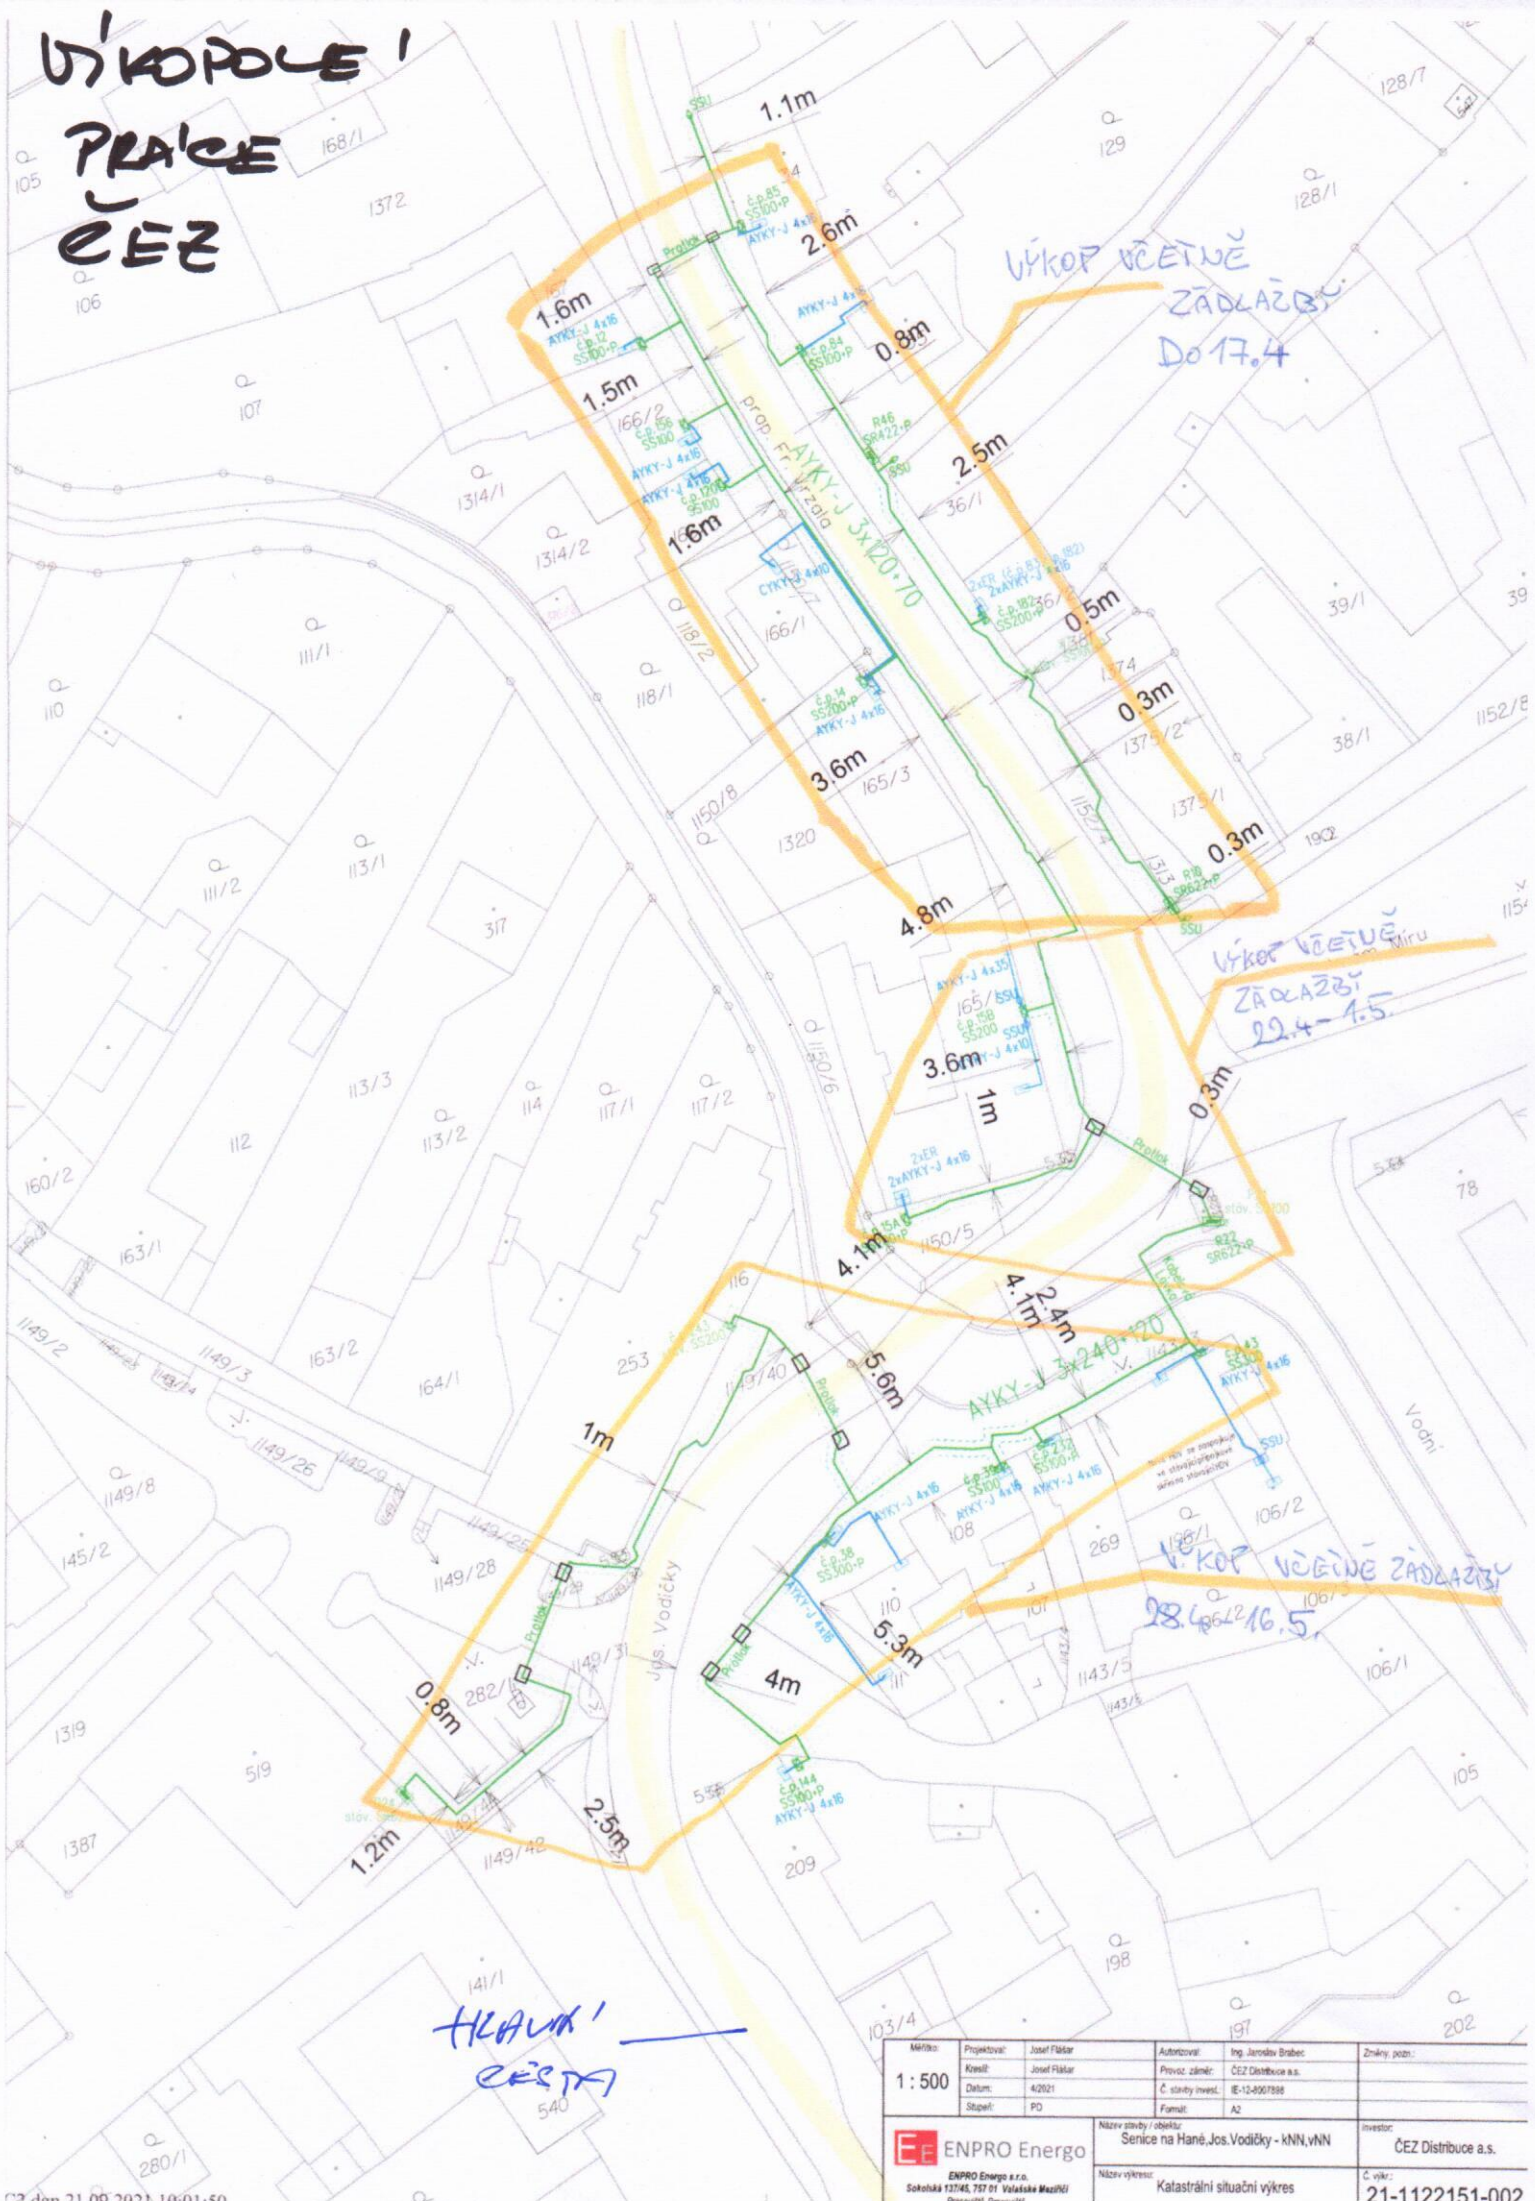

Měřítko:	Projektovatel:	Autizoval:	Znaký pozn:
1:500	Josif Fábár	Ing. Jaroslav Brabec	
	Kontrol:	Pracov. číslo:	
	Josif Fábár	ČEZ Distribuce a.s.	
	Datum:	Č. stavby invest.:	
	4/2021	IE-12-0007888	
	Stupeň:	Formát:	
	PD	A2	
Název stavby / objektu:		investor:	
ENPRO ENepro a.s.		ČEZ Distribuce a.s.	
ENPRO ENepro a.s. Sokolská 1274/5, 757 01 Valašské Meziříčí Pracoviště Pracovní		Název výkresu:	
		Katastrální situační výkres	
		Č. výk.: 21-1122151-002	