


# ODŮVODNĚNÍ ÚZEMNÍHO PLÁNU SENICE NA HANĚ

## VÝŘEZ KOORDINAČNÍHO VÝKRESU k.ú. ODRLICE

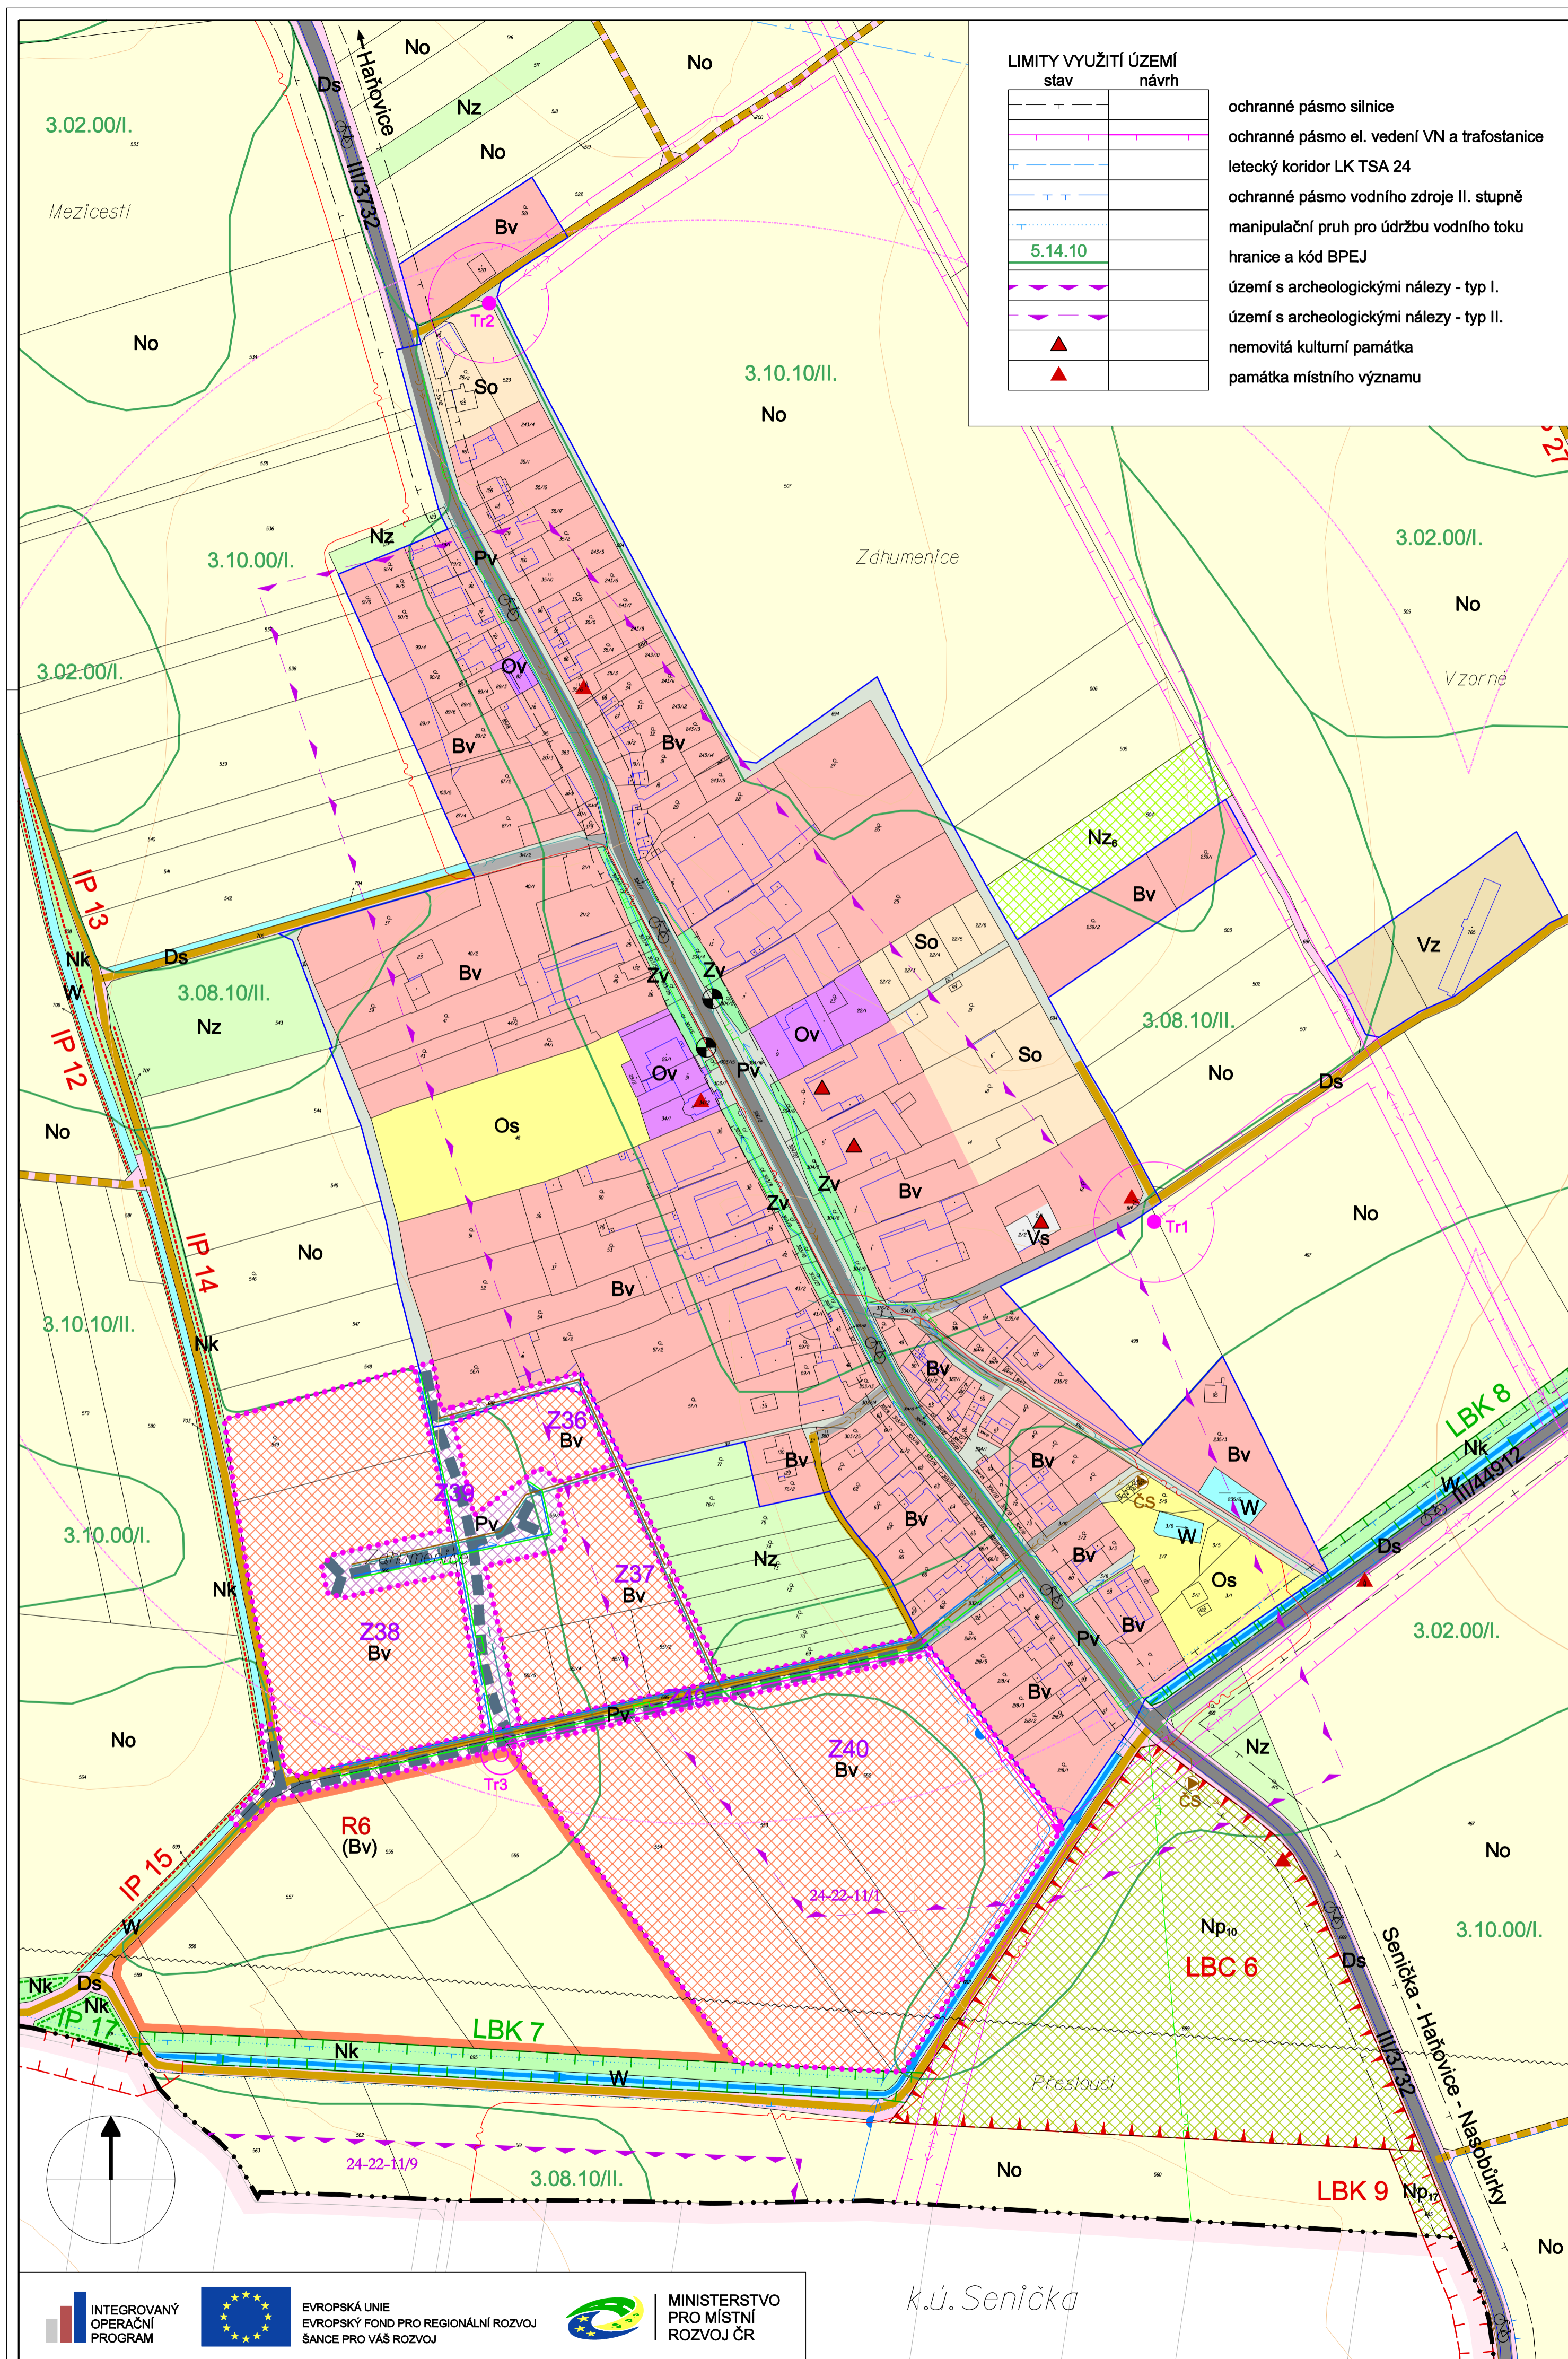

LIMITY VYUŽITÍ ÚZEMÍ	
stav	návrh
	ochranné pásmo silnice
	ochranné pásmo el. vedení VN a trafostanice
	letecký koridor LK TSA 24
	ochranné pásmo vodního zdroje II. stupně
	manipulační pruh pro údržbu vodního toku
	hranice a kód BPEJ
	území s archeologickými nálezy - typ I.
	území s archeologickými nálezy - typ II.
	nemovitá kulturní památka
	památka místního významu

### LEGENDA :

	hranice řešeného území
	hranice zastavěného území
	zastavitelné plochy
	územní rezervy

### PLOCHY S ROZDÍLNÝM ZPŮSOBEM VYUŽITÍ

plochy stabilizované	plochy změn	územní rezervy	
Bv	Bv	(Bv)	plochy bydlení venkovského charakteru
So			plochy smíšené - obytné
Ov			plochy občanského vybavení - veřejná infrastruktura
Os			plochy občanského vybavení - sport a tělovýchova
Vz			plochy zemědělské výroby
Pv	Pv		plochy veřejných prostranství
Ds			plochy dopravy - silniční
Zv			
W			plochy vodní a vodohospodářské
No			plochy zemědělské - orná půda
Nz	Nz		plochy zemědělské - sady, zahrady
Nk	Np		plochy přírodní
			plochy krajinné zeleně

### DOPRAVNÍ INFRASTRUKTURA

stav	návrh	
		silnice II. a III. třídy
		místní komunikace
		účelové komunikace
		zastávka autobusu
		docházková vzdálenost 400m
		cyklistická trasa

### TECHNICKÁ INFRASTRUKTURA

stav	návrh	
		hlavní odvodňovací zařízení
		zásobovací vodovodní řad
		vodovodní řad
		kanalizace dešťová
		kanalizace splašková
		kanalizace splašková - výtlač
		čerpací stanice kanalizace
		nadzemní elektrické vedení VN
		kabelové elektrické vedení VN
		trafostanice
		kabelsvod
		trasa plynovodu STL
		dálkový kabel
		radioreleová trasa

### ÚZEMNÍ SYSTÉM EKOLOGICKÉ STABILITY

stav	návrh	
		lokální biocentrum
		lokální biokoridor
		interakční prvek

Ing.arch. Ludmila Fišerová Na kopcích 1, 612 00 Brno, IČ 121 73 584			
Zodp.proj.	Ing.arch. L. Fišerová	Vypracoval CAD	Ing.arch. L. Fišerová Roman Staněk
Objednavatel	Obec SENICE NA HANĚ		Zak.čís.
Akce	ODŮVODNĚNÍ ÚZEMNÍHO PLÁNU SENICE NA HANĚ		Datum
Název	VÝŘEZ KOORDINAČNÍHO VÝKRESU k.ú. ODRLICE		Stupeň
			Měřítko
			Výkres
			11.2b