


CELKOVÝ A KOORDINAČNÍ SITUAČNÍ VÝKRES

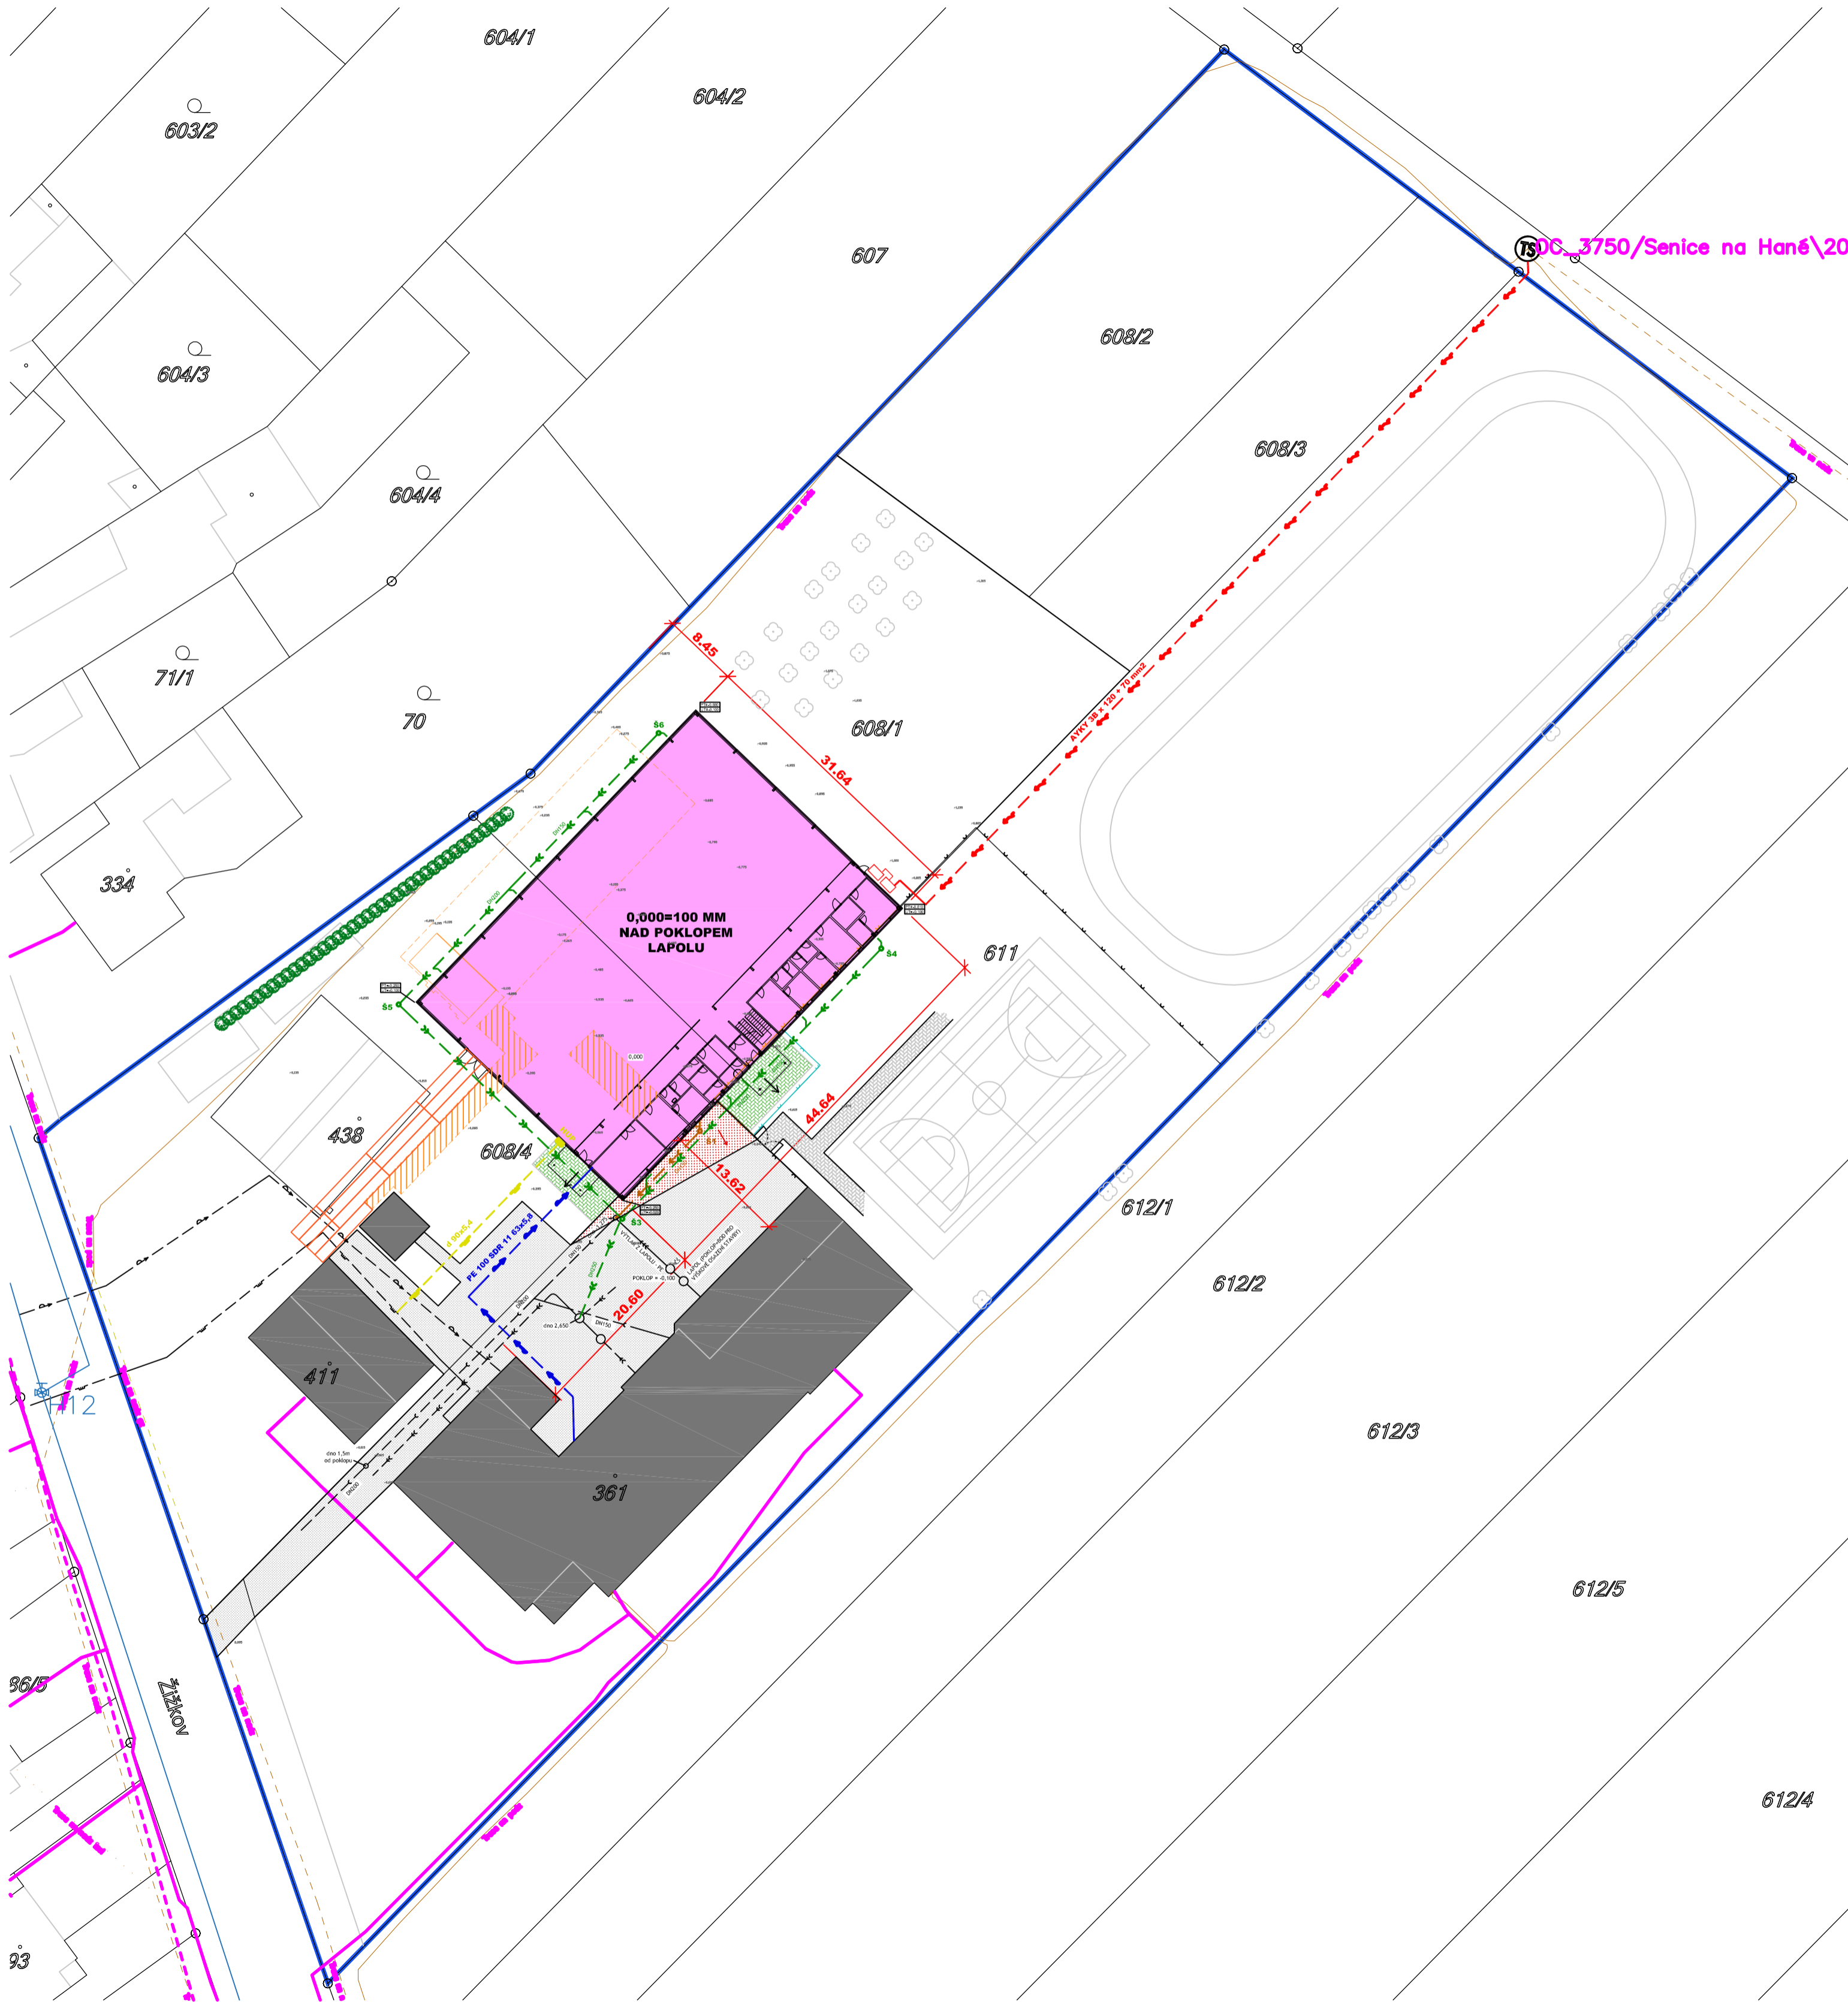

LEGENDA ZNAČENÍ

- HRANICE AREÁLU ŠKOLY
- KATASTRÁLNÍ MAPA
- NAVRHOVANÁ TĚLOCVIČNA
- NOVÁ ZÁMKOVÁ DLAŽBA ... PLOCHA 37+48=85 M²
- ÚPRAVA STÁVAJÍCÍCH ZPEVNĚNÝCH PLOCH DOSYPÁNÍM ... PLOCHA 65 M² (VÝŠKA VRSTVY 0-400 MM)
- OBJEKTY K ODSTRANĚNÍ
- STÁVAJÍCÍ ZPEVNĚNÉ PLOCHY
- STÁVAJÍCÍ OBJEKTY
- STÁVAJÍCÍ CHODNÍKY - ZÁMKOVÁ DLAŽBA
- STÁVAJÍCÍ OPLOCENÍ
- OPLOCENÍ K ODSTRANĚNÍ
- NOVÉ OPLOCENÍ
- STÁVAJÍCÍ STROMY
- NOVÉ NAVRHOVANÁ VÝSADBA, TÚJE SMARAGD VÝŠKY 1400-1600 MM

LEGENDA INŽENÝRSKÝCH SÍTÍ

- ### STÁVAJÍCÍ INŽENÝRSKÉ SÍTĚ
- SPLAŠKOVÁ KANALIZACE (VNITROAREÁLOVÁ)
 - DEŠŤOVÁ KANALIZACE (VNITROAREÁLOVÁ)
 - VÝTLAK Z LAPOLU (VNITROAREÁLOVÝ)
 - STL PLYNOVOD (VNITROAREÁLOVÝ)
 - VODOVOD (VNITROAREÁLOVÝ)
 - ELEKTRO NN ČEZ
 - TELEFONNÍ KABEL TELEFONICA O2
 - OBECNÍ VODOVOD
- STÁVAJÍCÍ INŽENÝRSKÉ SÍTĚ (NEVEŘEJNÉ) JSOU ZAKRESLENY DLE PŘEDANÝCH PODKLADŮ OBJEDNATELEM

- ### NAVRHOVANÉ INŽENÝRSKÉ SÍTĚ
- SPLAŠKOVÁ KANALIZACE - PODROBNĚ VIZ D.1.4. ZDRAVOINSTALACE
 - DEŠŤOVÁ KANALIZACE - PODROBNĚ VIZ D.1.4.4. ZDRAVOINSTALACE
 - VODOVODNÍ PŘÍPOJKA - PODROBNĚ VIZ D.1.4.4. ZDRAVOINSTALACE
 - PLYNOINSTALACE - PODROBNĚ VIZ D.1.4.5. PLYNOINSTALACE
 - PŘÍPOJKA NN - PODROBNĚ VIZ D.1.4.2. ELEKTROINSTALACE



ZMĚNA	c	PROVEDL	Obec Senice na Haně	DATUM	PODPIS
	b				
	a				
VYPRACOVAL		ODP. PROJEKTANT	Obec Senice na Haně	 STAVEBNÍ FIRMA TOMEK CERTIFIKÁT JAKOSTI ISO 9001 Rejskova 17, 772 00 Olomouc, 585 312 212	
B. Pohřídál		Ing. Jiří Kolda	Senice na Haně		
			Jos. Vodičky 243, 783 45		
VÝSTAVBA TĚLOCVIČNY				DATUM	05/2015
				FORMÁT	6xA4
ČÁST/PŘÍLOHA	Č. OBJEKTU	NÁZEV	STUPEŇ DPS MĚŘITKO 1:500		
C.	-	SITUACE			
CELKOVÝ A KOORDINAČNÍ SITUAČNÍ VÝKRES			Č. P.	Č. V.	2