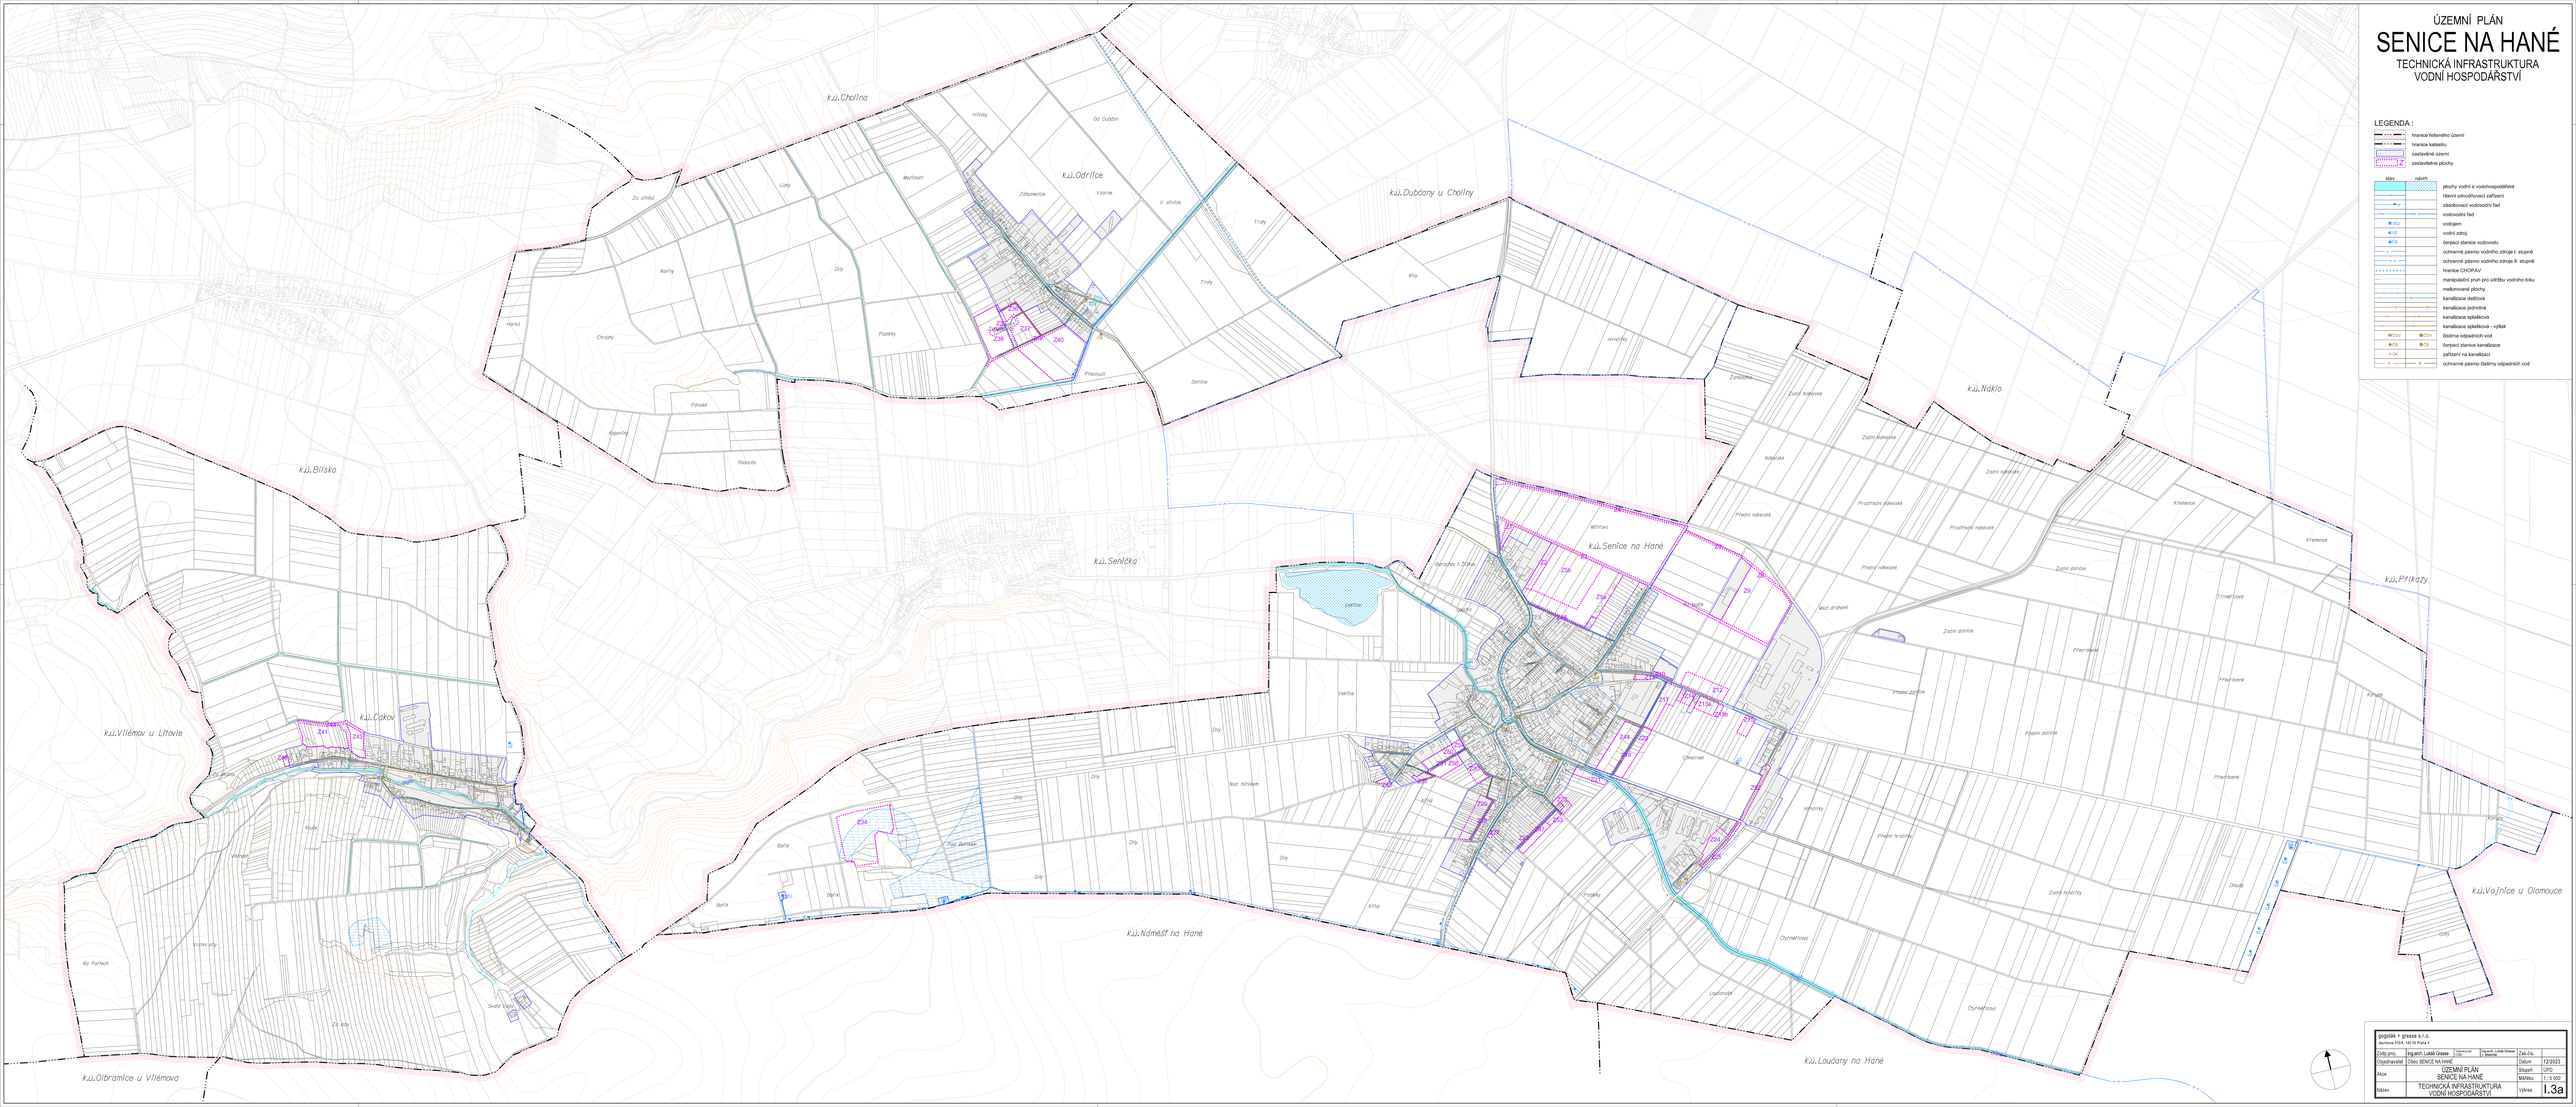
ÚZEMNÍ PLÁN
SENICE NA HANÉ
TECHNICKÁ INFRASTRUKTURA
VODNÍ HOSPODÁŘSTVÍ
LEGENDA :
hranice řešeného území
hranice katastru
zastavěné území
zastavitelné plochy
stav
návrh
plochy vodní a vodohospodářské
hlavní odvodňovací zařízení
zásobované vodovodní řad
vodovodní řad
vodojem
vodní zdroj
čerpací stanice vodovodu
ochranné pásmo vodního zdroje I. stupně
ochranné pásmo vodního zdroje II. stupně
hranice CHOPAV
manipulační pruh pro údržbu vodního toku
meliorované plochy
kanalizace dešťová
kanalizace jednotná
kanalizace splašková
kanalizace splašková - výtlak
čistírna odpadních vod
čerpací stanice kanalizace
zařízení na kanalizaci
ochranné pásmo čistírny odpadních vod
k.ú.Cholíno
k.ú.Odrlice
k.ú.Dubčany u Cholíny
k.ú.Náklo
k.ú.Bílsko
k.ú.Senice na Hané
k.ú.Senička
k.ú.Přikázy
k.ú.Cakov
k.ú.Vilémov u Litovle
k.ú.Vojnice u Olomouce
k.ú.Nadměř na Hané
k.ú.Loučany na Hané
k.ú.Olbramice u Vilémova
Hlinky
Od Dubčin
Zátumenice
Vzorné
U slínice
Trati
Zadní Nákeská
Přední Nákeská
Prostřední Nákeská
Krtenice
Zadní dolní
Přední dolní
Trnavčové
Přeložené
Před-Hané
Zahrádky
Hrnčíře
Přední hrnčíře
Zadní hrnčíře
Doudy
Cyrnetlové
Vodní dráhy
Vlaková
Vlaková
Vlaková