


ODŮVODNĚNÍ ÚZEMNÍHO PLÁNU
SENICE NA HANĚ
 KOORDINAČNÍ VÝKRES

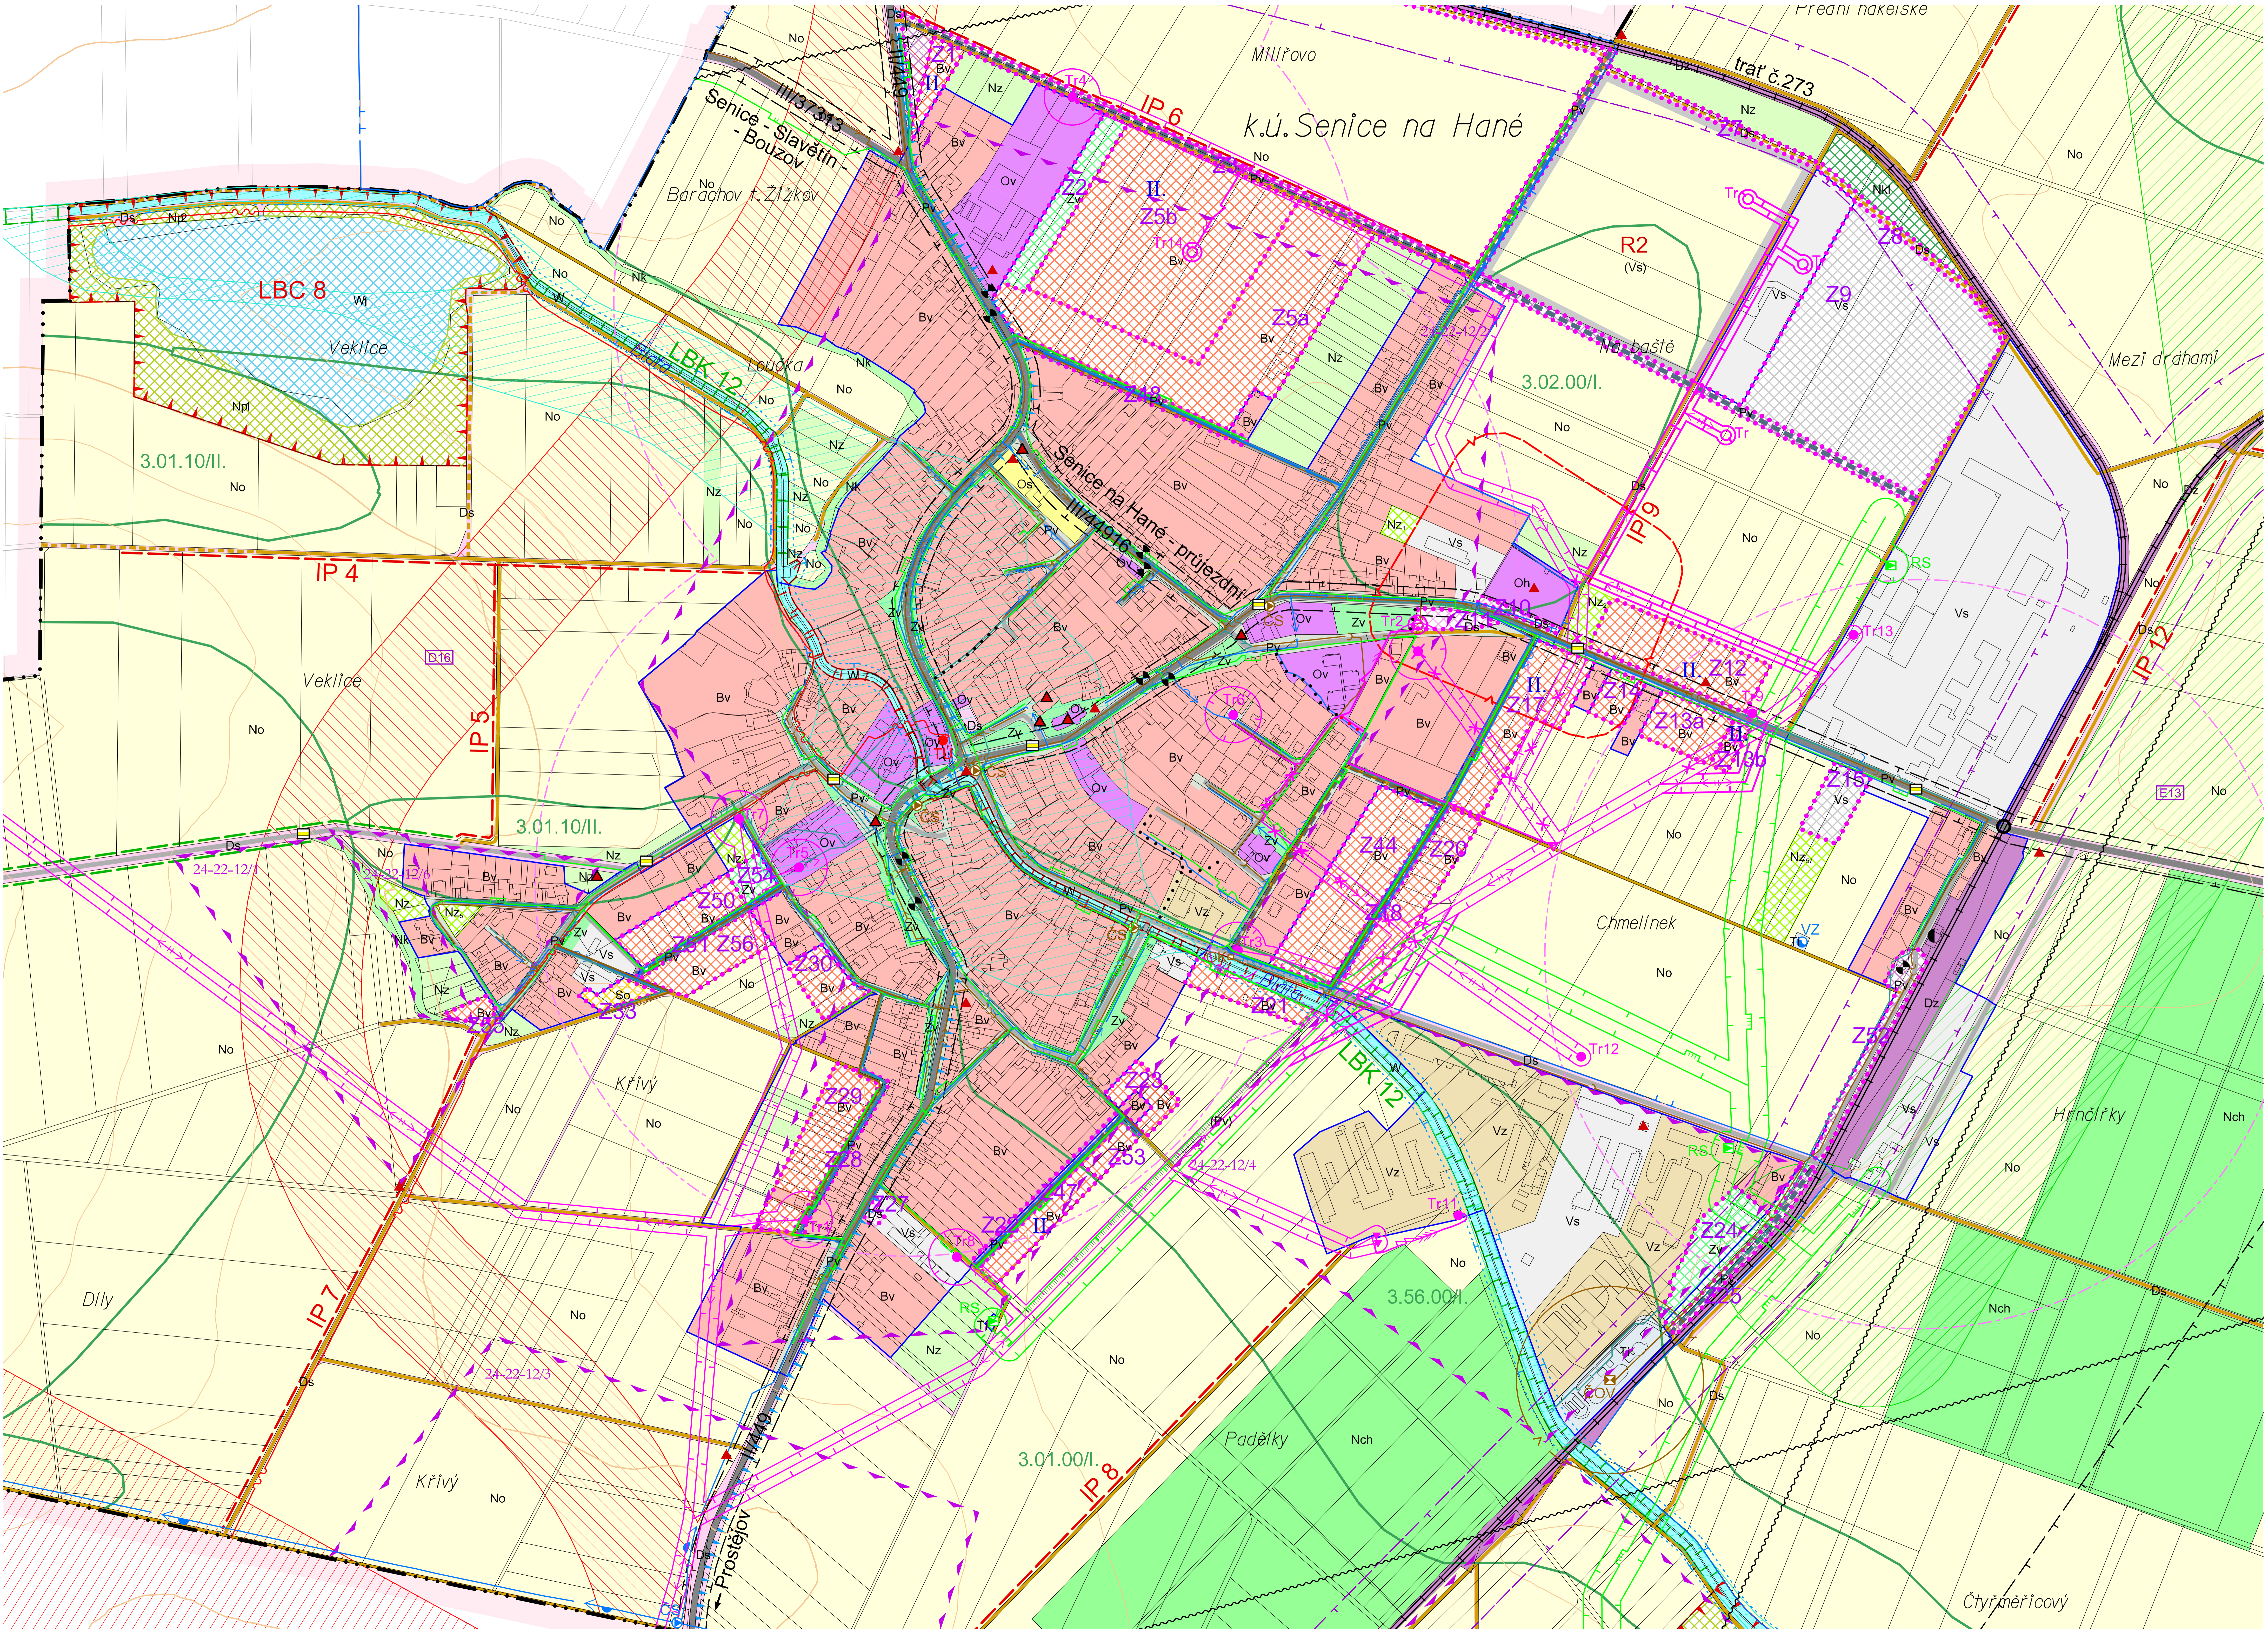

LIMITY VYUŽITÍ ÚZEMÍ

stav	návrh	popis
[Symbol]	[Symbol]	ochranné pásmo železnice
[Symbol]	[Symbol]	ochranné pásmo silnice
[Symbol]	[Symbol]	ochranné pásmo el. vedení VN a trafostanice
[Symbol]	[Symbol]	bezpečnostní pásmo VTL plynu
[Symbol]	[Symbol]	letecký koridor LK TSA 24
[Symbol]	[Symbol]	ochranné pásmo radaru Přerov
[Symbol]	[Symbol]	ochranné pásmo částí vodních toků
[Symbol]	[Symbol]	ochranné pásmo vodního zdroje II. stupně
[Symbol]	[Symbol]	Senice na Haně
[Symbol]	[Symbol]	hranice CHOPAV
[Symbol]	[Symbol]	manipulační pruh pro údržbu vodního toku
[Symbol]	[Symbol]	meliorační plochy
[Symbol]	[Symbol]	plochy záplavové území vodního toku Blata
[Symbol]	[Symbol]	ochrana lesa
[Symbol]	[Symbol]	hranice a kód BPEJ
[Symbol]	[Symbol]	plnění ochranné pásmo hřbitova
[Symbol]	[Symbol]	skládka odpadu
[Symbol]	[Symbol]	území s archeologickými nálezky - typ I.
[Symbol]	[Symbol]	území s archeologickými nálezky - typ II.
[Symbol]	[Symbol]	nemovitá kulturní památka
[Symbol]	[Symbol]	památková místní významu

ÚZEMNÍ SYSTÉM EKOLOGICKÉ STABILITY

stav	návrh	popis
[Symbol]	[Symbol]	nadregionální biokoridor
[Symbol]	[Symbol]	regionální biocentrum
[Symbol]	[Symbol]	lokální biocentrum
[Symbol]	[Symbol]	lokální biokoridor
[Symbol]	[Symbol]	interakční prvek

DOPRAVNÍ INFRASTRUKTURA

stav	návrh	rezerva	popis
[Symbol]	[Symbol]	[Symbol]	železnice
[Symbol]	[Symbol]	[Symbol]	železniční zastávka
[Symbol]	[Symbol]	[Symbol]	železniční přejezd
[Symbol]	[Symbol]	[Symbol]	koridor přeložky silnice II/449
[Symbol]	[Symbol]	[Symbol]	silnice II. a III. třídy
[Symbol]	[Symbol]	[Symbol]	místní komunikace
[Symbol]	[Symbol]	[Symbol]	úložkové komunikace
[Symbol]	[Symbol]	[Symbol]	páří propojení
[Symbol]	[Symbol]	[Symbol]	zastávka autobusu
[Symbol]	[Symbol]	[Symbol]	docházková vzdálenost 400m
[Symbol]	[Symbol]	[Symbol]	turistická trasa
[Symbol]	[Symbol]	[Symbol]	cyklistická trasa

TECHNICKÁ INFRASTRUKTURA

stav	návrh	popis
[Symbol]	[Symbol]	hlavní odvodňovací zařízení
[Symbol]	[Symbol]	zásobovací vodovodní řád
[Symbol]	[Symbol]	vodovodní řád
[Symbol]	[Symbol]	vodní zdroj
[Symbol]	[Symbol]	čerpací stanice vodovodu
[Symbol]	[Symbol]	kanalizace dešťová
[Symbol]	[Symbol]	kanalizace jednotná
[Symbol]	[Symbol]	kanalizace spásťková
[Symbol]	[Symbol]	kanalizace spásťková - výřtek
[Symbol]	[Symbol]	částečná odpadní vod
[Symbol]	[Symbol]	čerpací stanice kanalizace
[Symbol]	[Symbol]	zařízení na kanalizaci
[Symbol]	[Symbol]	koridor vedení VVN - E18 (ZUR)
[Symbol]	[Symbol]	nadzemní elektrické vedení VVN
[Symbol]	[Symbol]	nadzemní elektrické vedení VN
[Symbol]	[Symbol]	nadzemní elektrické vedení VN ke zrušení
[Symbol]	[Symbol]	kabeľové elektrické vedení VN
[Symbol]	[Symbol]	kabeľové elektrické vedení VN ke zrušení
[Symbol]	[Symbol]	trafostanice
[Symbol]	[Symbol]	trafostanice ke zrušení
[Symbol]	[Symbol]	kabeľovod
[Symbol]	[Symbol]	kabeľovod ke zrušení
[Symbol]	[Symbol]	koridor plynovodu VTL
[Symbol]	[Symbol]	trasa plynovodu VTL
[Symbol]	[Symbol]	trasa plynovodu STL
[Symbol]	[Symbol]	regulační stanice VT/STL
[Symbol]	[Symbol]	dálkový kabel
[Symbol]	[Symbol]	telefonní ústředna
[Symbol]	[Symbol]	radioreleová trasa
[Symbol]	[Symbol]	základnová stanice GSM

LEGENDA :

[Symbol]	hranice řešeného území
[Symbol]	hranice katastru
[Symbol]	hranice zastavěného území
[Symbol]	zastavěné plochy
[Symbol]	územní rezervy
[Symbol]	etapážce výstavby (II. etapa)
[Symbol]	označení rávňových ploch nadměrného významu dle ZÚR OK

PLOCHY S ROZDÍLNÝM ZPŮSOBEM VYUŽITÍ

stav	popis
[Symbol]	plochy bydlení venkovského charakteru
[Symbol]	plochy smíšené - obytné
[Symbol]	plochy občanského vybavení - veřejná infrastruktura
[Symbol]	plochy občanského vybavení - hřbitovy
[Symbol]	plochy občanského vybavení - sport a tělovýchova
[Symbol]	plochy hromadné rekreace
[Symbol]	plochy výroby a skladování
[Symbol]	plochy zemědělské výroby
[Symbol]	plochy technické infrastruktury
[Symbol]	plochy technické infrastruktury - odpady
[Symbol]	plochy veřejných prostranství
[Symbol]	plochy dopravy - silniční
[Symbol]	plochy dopravy - železniční
[Symbol]	plochy sídelní zeleně
[Symbol]	plochy vodní a vodohospodářské
[Symbol]	plochy zemědělské - orná půda
[Symbol]	plochy zemědělské - sady, zahrady
[Symbol]	plochy zemědělské - chmelnice
[Symbol]	plochy zemědělské - trvalé travní porosty
[Symbol]	plochy přírodní
[Symbol]	plochy krajinné zeleně
[Symbol]	plochy lesní