


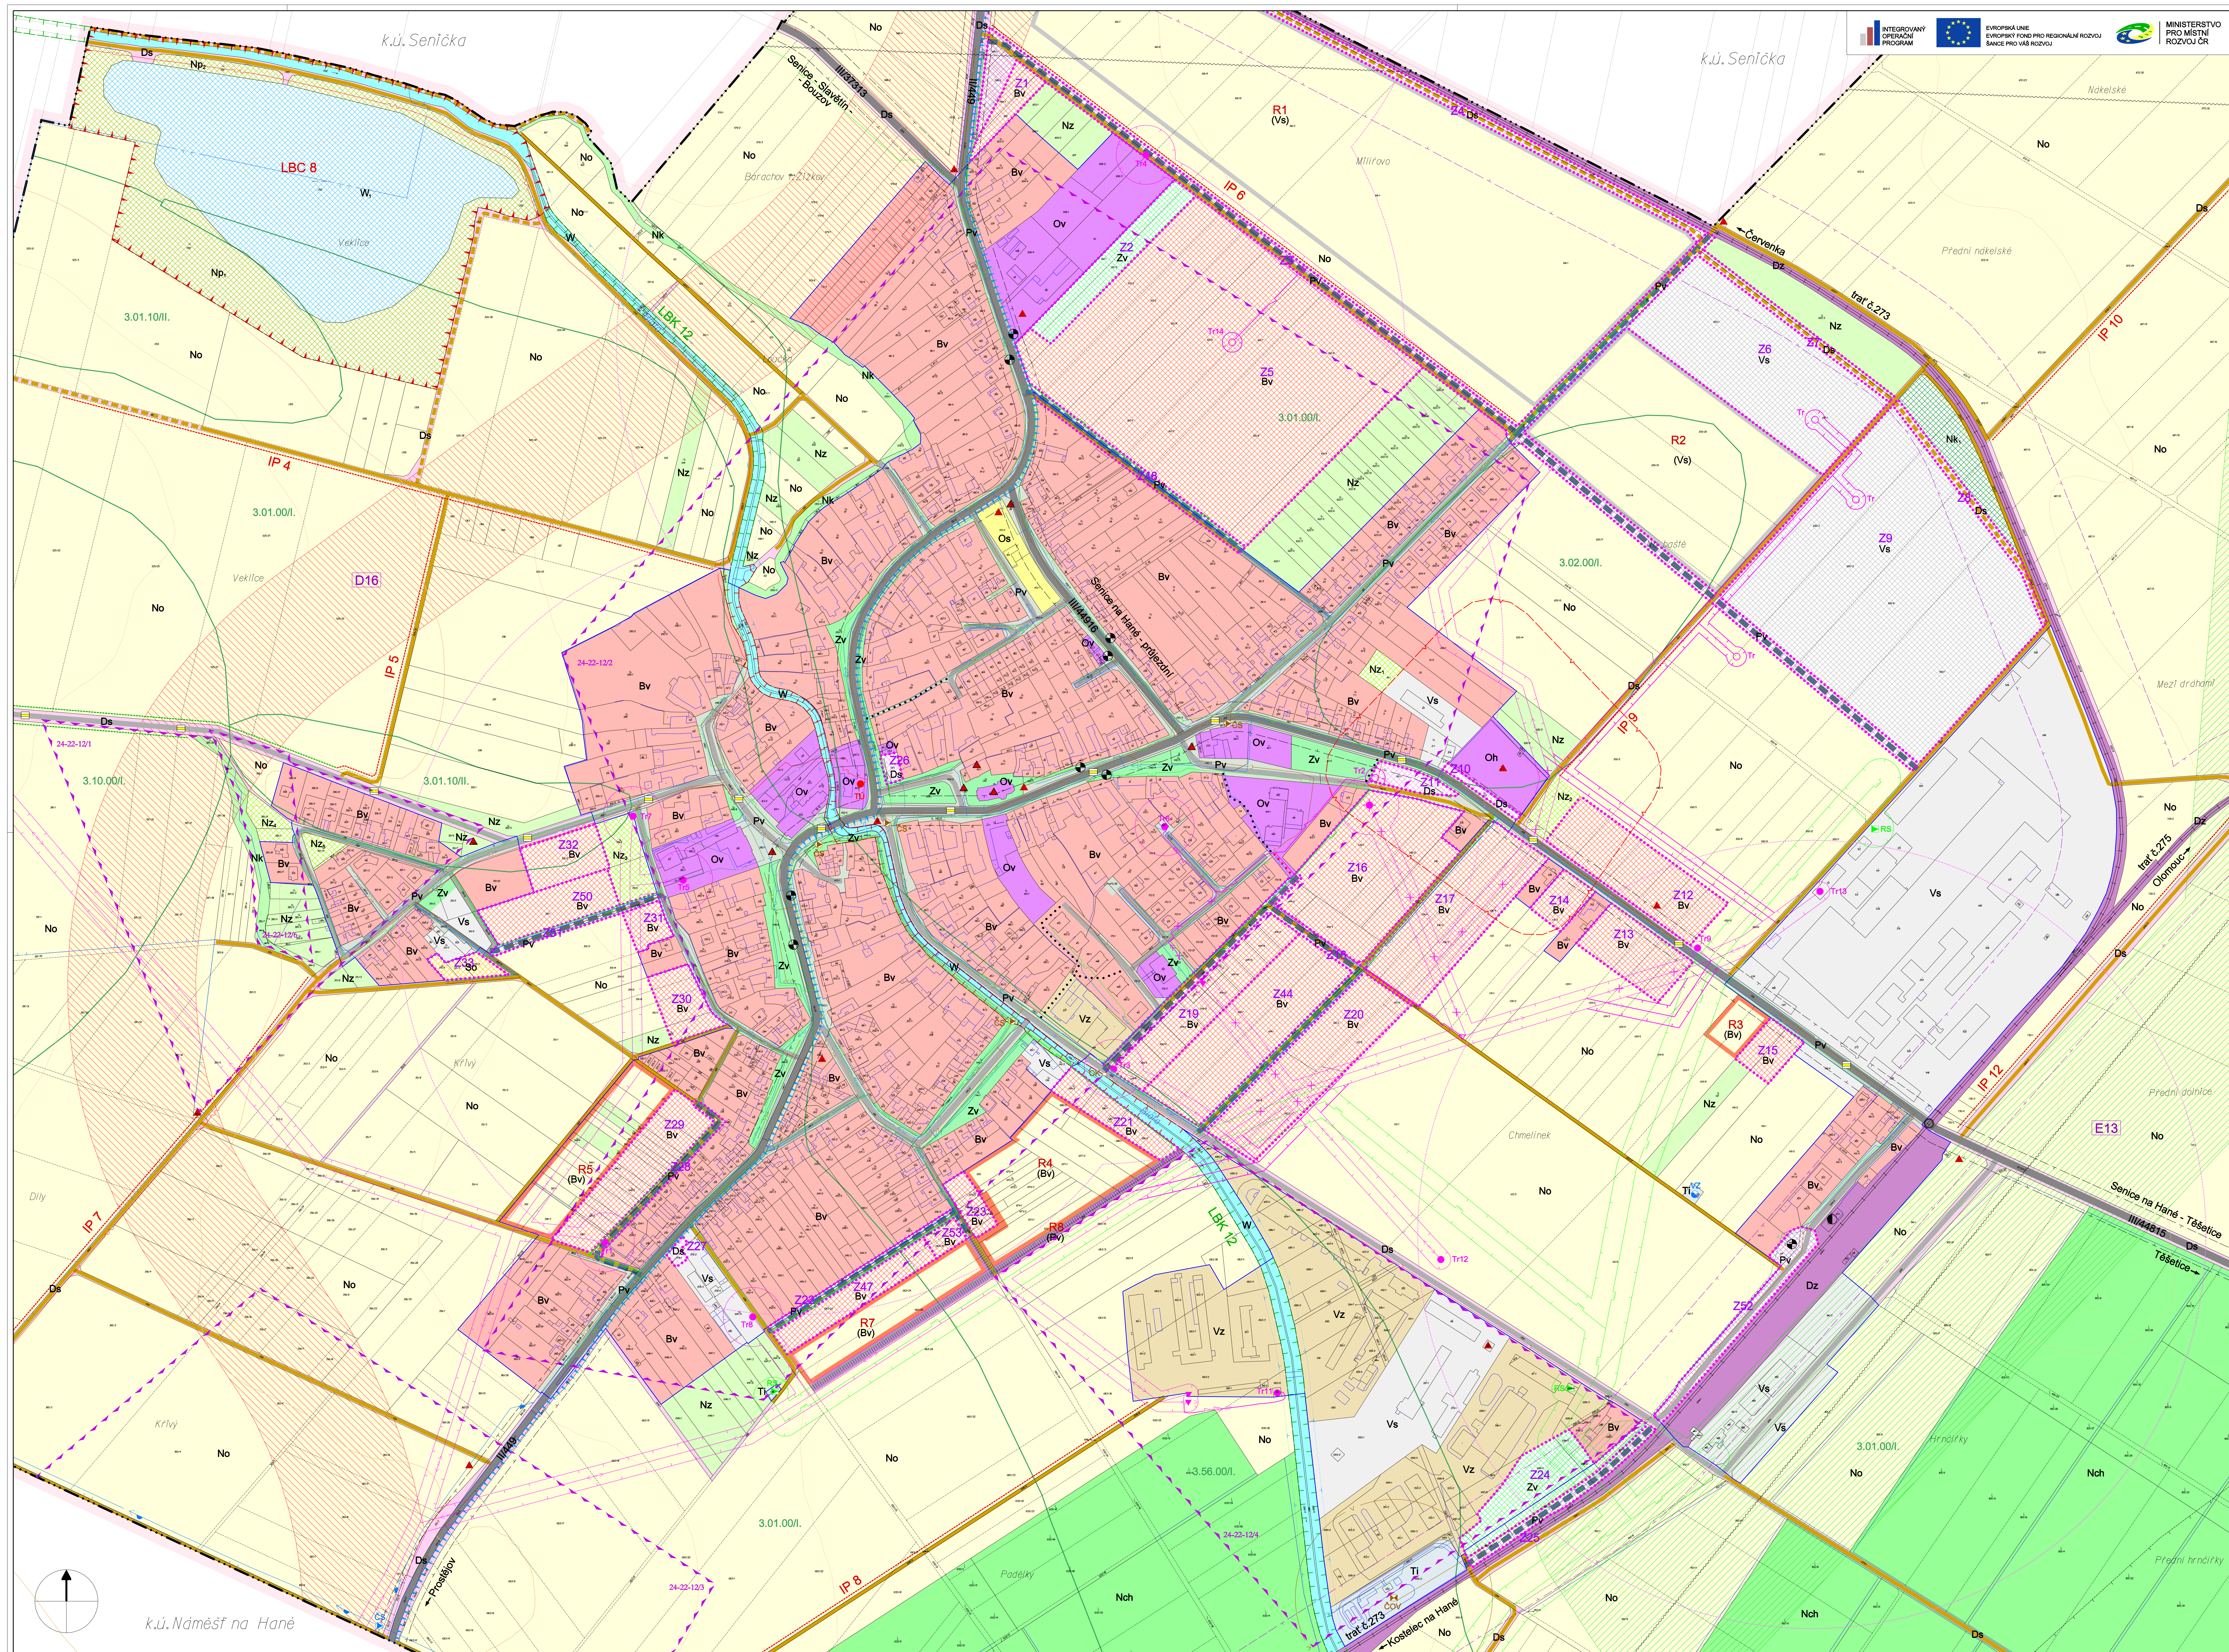

ODŮVODNĚNÍ ÚZEMNÍHO PLÁNU  
**SENICE NA HANÉ**  
VÝŘEZ KOORDINAČNÍHO VÝKRESU  
k.ú. SENICE NA HANÉ

LEGENDA :

|                                                                                     |                                                          |
|-------------------------------------------------------------------------------------|----------------------------------------------------------|
|  | hranice řešeného území                                   |
|  | hranice zastavěného území                                |
|  | zastavitelné plochy                                      |
|  | územní rezervy                                           |
|  | označení návrhových ploch nadmístního významu dle ZÚR OK |

PLOCHY S ROZDÍLNÝM ZPŮSOBEM VYUŽITÍ

|    | Bv | Bv<br>změn | rezervy<br>(Bv) |                                                     |
|----|----|------------|-----------------|-----------------------------------------------------|
|    |    | So         |                 | plochy bydlení venkovského charakteru               |
| Ov |    |            |                 | plochy smíšené - obytné                             |
| Oh |    |            |                 | plochy občanského vybavení - veřejná infrastruktura |
| Os |    |            |                 | plochy občanského vybavení - hřbitovy               |
| Vz | Vs | (Vs)       |                 | plochy občanského vybavení - sport a tělovýchova    |
| Ti |    |            |                 | plochy výroby a skladování                          |
| Pv | Pv | (Pv)       |                 | plochy zemědělské výroby                            |
| Dv | De |            |                 | plochy technické infrastruktury                     |
| Dz |    |            |                 | plochy veřejných prostranství                       |
| Zv | Zv |            |                 | plochy dopravní - silniční                          |
| W  | W  |            |                 | plochy dopravní - železniční                        |
| Nz | Nz |            |                 | plochy sídelní zeleně                               |
| Nh |    |            |                 | plochy vodní a vodohospodářské                      |
| Nz |    |            |                 | plochy zemědělské - orná půda                       |
| Nz |    |            |                 | plochy zemědělské - sady, zahrady                   |
| Nz |    |            |                 | plochy zemědělské - chmelnice                       |
| Np | Np |            |                 | plochy přírodní                                     |
| Nk | Nk |            |                 | plochy krajinné zeleně                              |

DOPRAVNÍ INFRASTRUKTURA

| souv | návn                                                                                | rezerva |                                 |
|------|-------------------------------------------------------------------------------------|---------|---------------------------------|
|      |  |         | železnice                       |
|      |  |         | železniční zastávka             |
|      |  |         | železniční přejezd              |
|      |  |         | koridor přeložky silnice II/449 |
|      |  |         | silnice II. a III. třídy        |
|      |  |         | místní komunikace               |
|      |  |         | úžlové komunikace               |
|      |  |         | pěší propojení                  |
|      |  |         | zastávka autobusu               |
|      |  |         | docházková vzdálenost 400m      |
|      |  |         | turistická trasa                |
|      |  |         | cyklistická trasa               |

TECHNICKÁ INFRASTRUKTURA

| stav | návrh |                                          |
|------|-------|------------------------------------------|
|      |       | zabezpečovací vodovodní řád              |
|      |       | vodovodní řád                            |
|      |       | vedení zrušen                            |
|      |       | čerpací stanice vodovodu                 |
|      |       | kanalizace dešťová                       |
|      |       | kanalizace jednotná                      |
|      |       | kanalizace splašková                     |
|      |       | kanalizace splašková – výtlak            |
|      |       | úšletina odpadních vod                   |
|      |       | čerpací stanice kanalizace               |
|      |       | zařazení na kanalizaci                   |
|      |       | nadzemní elektrické vedení VN            |
|      |       | nadzemní elektrické vedení VN ke zrušení |
|      |       | kabeľové elektrické vedení VN            |
|      |       | kabeľové elektrické vedení VN ke zrušení |
|      |       | trafostanice                             |
|      |       | trafostanice ke zrušení                  |
|      |       | kabeľsvod                                |
|      |       | kabeľsvod ke zrušení                     |
|      |       | koridor plynovodu VTL                    |
|      |       | trasa plynovodu VTL                      |
|      |       | trasa plynovodu STL                      |
|      |       | regulační stanice VT/LSTL                |
|      |       | dálkový kabeľ                            |
|      |       | telefonní ústředna                       |
|      |       | radiorolecová trasa                      |

### LIMITY VYUŽITÍ ÚZEMÍ

| stav | navrh                                       |
|------|---------------------------------------------|
|      | ochranné pásmo železnice                    |
|      | ochranné pásmo silnice                      |
|      | ochranné pásmo el. vedení VN a trafostanice |
|      | bezpečnostní pásmo VTL plynu                |
|      | ochranné pásmo radaru Přerov                |
|      | ochranné pásmo čistými odpadních vod        |
|      | ochranné pásmo vodního zdroje II. stupně    |
|      | hranice CHOPAV                              |
|      | manipulační pruh pro údržbu vodního toku    |
|      | hranice a kůl BPEJ                          |
|      | územní ochranné pásmo hřbitova              |
|      | píseň z archeologických nálezů - typ I.     |
|      | nemovitá kulturní památka                   |
|      | památka místního významu                    |

ÚZEMNÍ SYSTÉM EKOLOGICKÉ STABILITY

| stav | návrh |                    |
|------|-------|--------------------|
|      |       | lokální biocentrum |
|      |       | lokální biokoridor |
|      |       | interakční prvek   |

|                                                                                |                                                     |                       |                                        |              |
|--------------------------------------------------------------------------------|-----------------------------------------------------|-----------------------|----------------------------------------|--------------|
| Ing. arch. <b>Ludmila Fiserová</b><br>Na kopcích 1, 612 00 Brno, IČ 121 73 584 |                                                     |                       |                                        |              |
| Zodp. proj.                                                                    | Ing. arch. L. Fiserová                              | Výpracováno<br>1/2012 | Ing. arch. L. Fiserová<br>Roman Štandl | Zak.čís.     |
| Objednavatel                                                                   | Obec SENICE NA HÁNĚ                                 |                       | Datum                                  | 04/2014      |
| Akte                                                                           | ODŮVODNĚNÍ ÚZEMNÍHO PLÁNU<br>SENICE NA HÁNĚ         |                       | Stupeň                                 | ÚPD          |
|                                                                                |                                                     |                       | Měřítko                                | 1 : 2 000    |
| Název                                                                          | VÝKRES KOORDINAČNÍHO VÝKRESU<br>k.ú. SENICE NA HÁNĚ |                       | Výkres                                 | <b>11.2a</b> |